

VERKEHRSRICHTPLAN REVIDIERT
ÄNDERUNGSPLAN

1:5000

Fassung für die Gemeindeversammlung

Von der Gemeindeversammlung festgesetzt am

Namens der Gemeindeversammlung

Der Präsident:

Der Schreiber:

Von der Baudirektion genehmigt am

Für die Baudirektion:

BDV-Nr.

31059 - 2.6.2025

SUTER
VON KÄNEL
WILD

Planer und Architekten AG
Fährhubstrasse 30, 8005 Zürich
+41 44 315 13 90, www.skw.ch

Kommunale Festlegungen



- | | | |
|-----------|---------|---|
| bestehend | geplant | Sammelstrasse |
| | | Parkplatz mit Zufahrt |
| | | Radweg |
| | | Veloparkierungsanlage |
| | | Fuss- und Wanderweg ohne Hartbelag |
| | | Fuss- und Wanderweg mit Hartbelag |
| | | Langsamfahrzone |
| | | Buslinie / Haltestelle Bus |
| | | Gestaltung Ortszugang |
| | | Besonderes Erholungsgebiet (Sportplatz, Freibad, Tennisplatz) |

Übergeordnete Festlegungen

- | | | |
|-----------|---------|---|
| bestehend | geplant | Staatsstrasse |
| | | Umgestaltung Strassenraum |
| | | Radweg |
| | | Fuss- und Wanderweg ohne Hartbelag |
| | | Fuss- und Wanderweg mit Hartbelag / und mit geplanter Aufhebung/Verlegung |
| | | Bahnlinie mehrspurig / Bahnhof |
| | | Umsteigehaltestelle |
| | | Parkierungsanlage |
| | | Veloparkierungsanlage |

Informationsinhalte

- | | | |
|-----------|---------|--|
| bestehend | geplant | komm. Anliegen: Aufnahme als regionale Verbindungsstrasse im regionalen Richtplan |
| | | komm. Anliegen: Streichung geplante Staatsstrasse aus dem regionalen Richtplan |
| | | komm. Anliegen: Streichung geplante Abkürzung Staatsstrasse aus dem regionalen Richtplan |
| | | komm. Anliegen: Aufnahme als Radweg im regionalen Richtplan |
| | | komm. Anliegen: Umsetzung Massnahmen zur Gestaltung des Ortszugangs |
| | | Gemeindegrenze |
| | | Rebschutzgebiet |
| | | Aussichtspunkt |
| | | Wald |
| | | Gewässer |
| | | Siedlungsgebiet Kantonal |
| | | Gruben- und Ruderalbiotop Kantonal |
| | | Naturschutzgebiet Regional |
| | | Schutzwürdiges Ortsbild Regional |

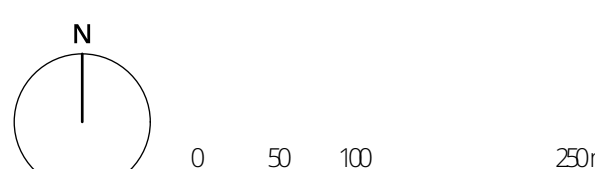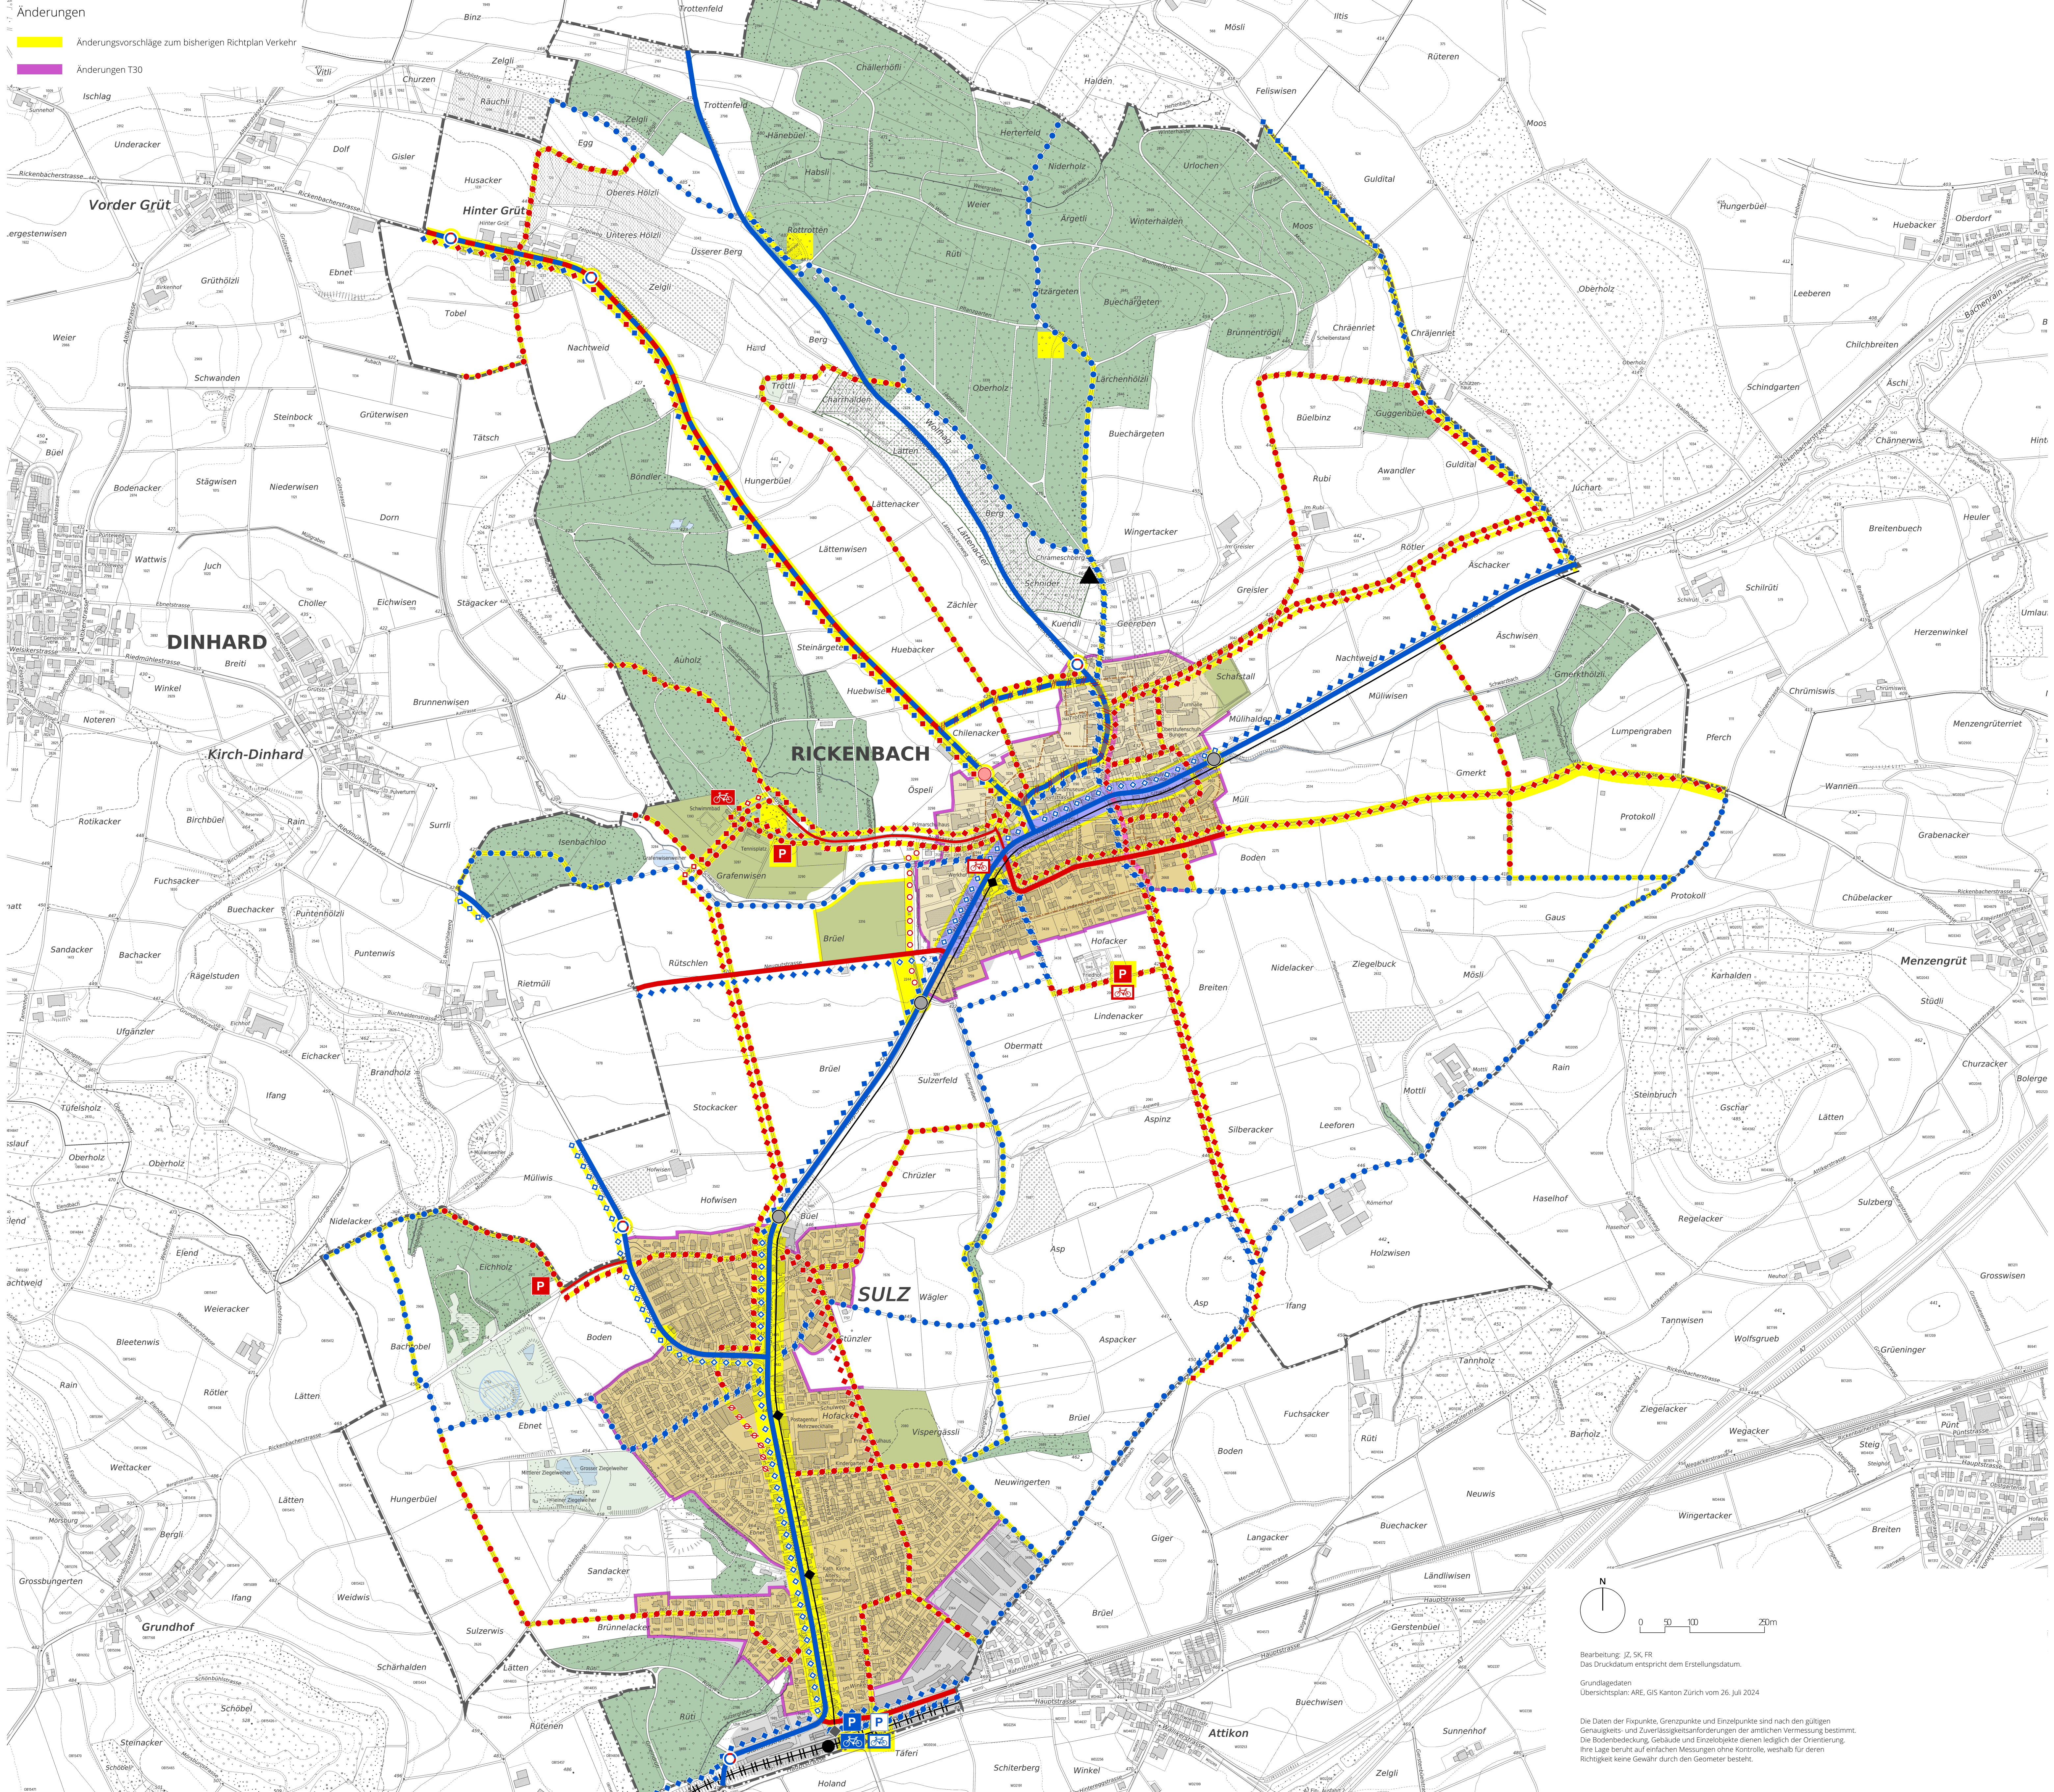

Bearbeitung: JZ, SK, FR
Das Druckdatum entspricht dem Erstellungsdatum.
Grundlagendaten
Übersichtsplan: ARE, GIS-Kanton Zürich vom 26. Juli 2024

Die Daten der Fixpunkte, Grenzpunkte und Einzelpunkte sind nach den gültigen Genauigkeits- und Zuverlässigkeitsanforderungen der amtlichen Vermessung bestimmt. Die Bodenbedeckung, Gebäude und Einzelobjekte dienen lediglich der Orientierung. Ihre Lage beruht auf einfachen Messungen ohne Kontrolle, weshalb für deren Richtigkeit keine Gewähr durch den Geometer besteht.